
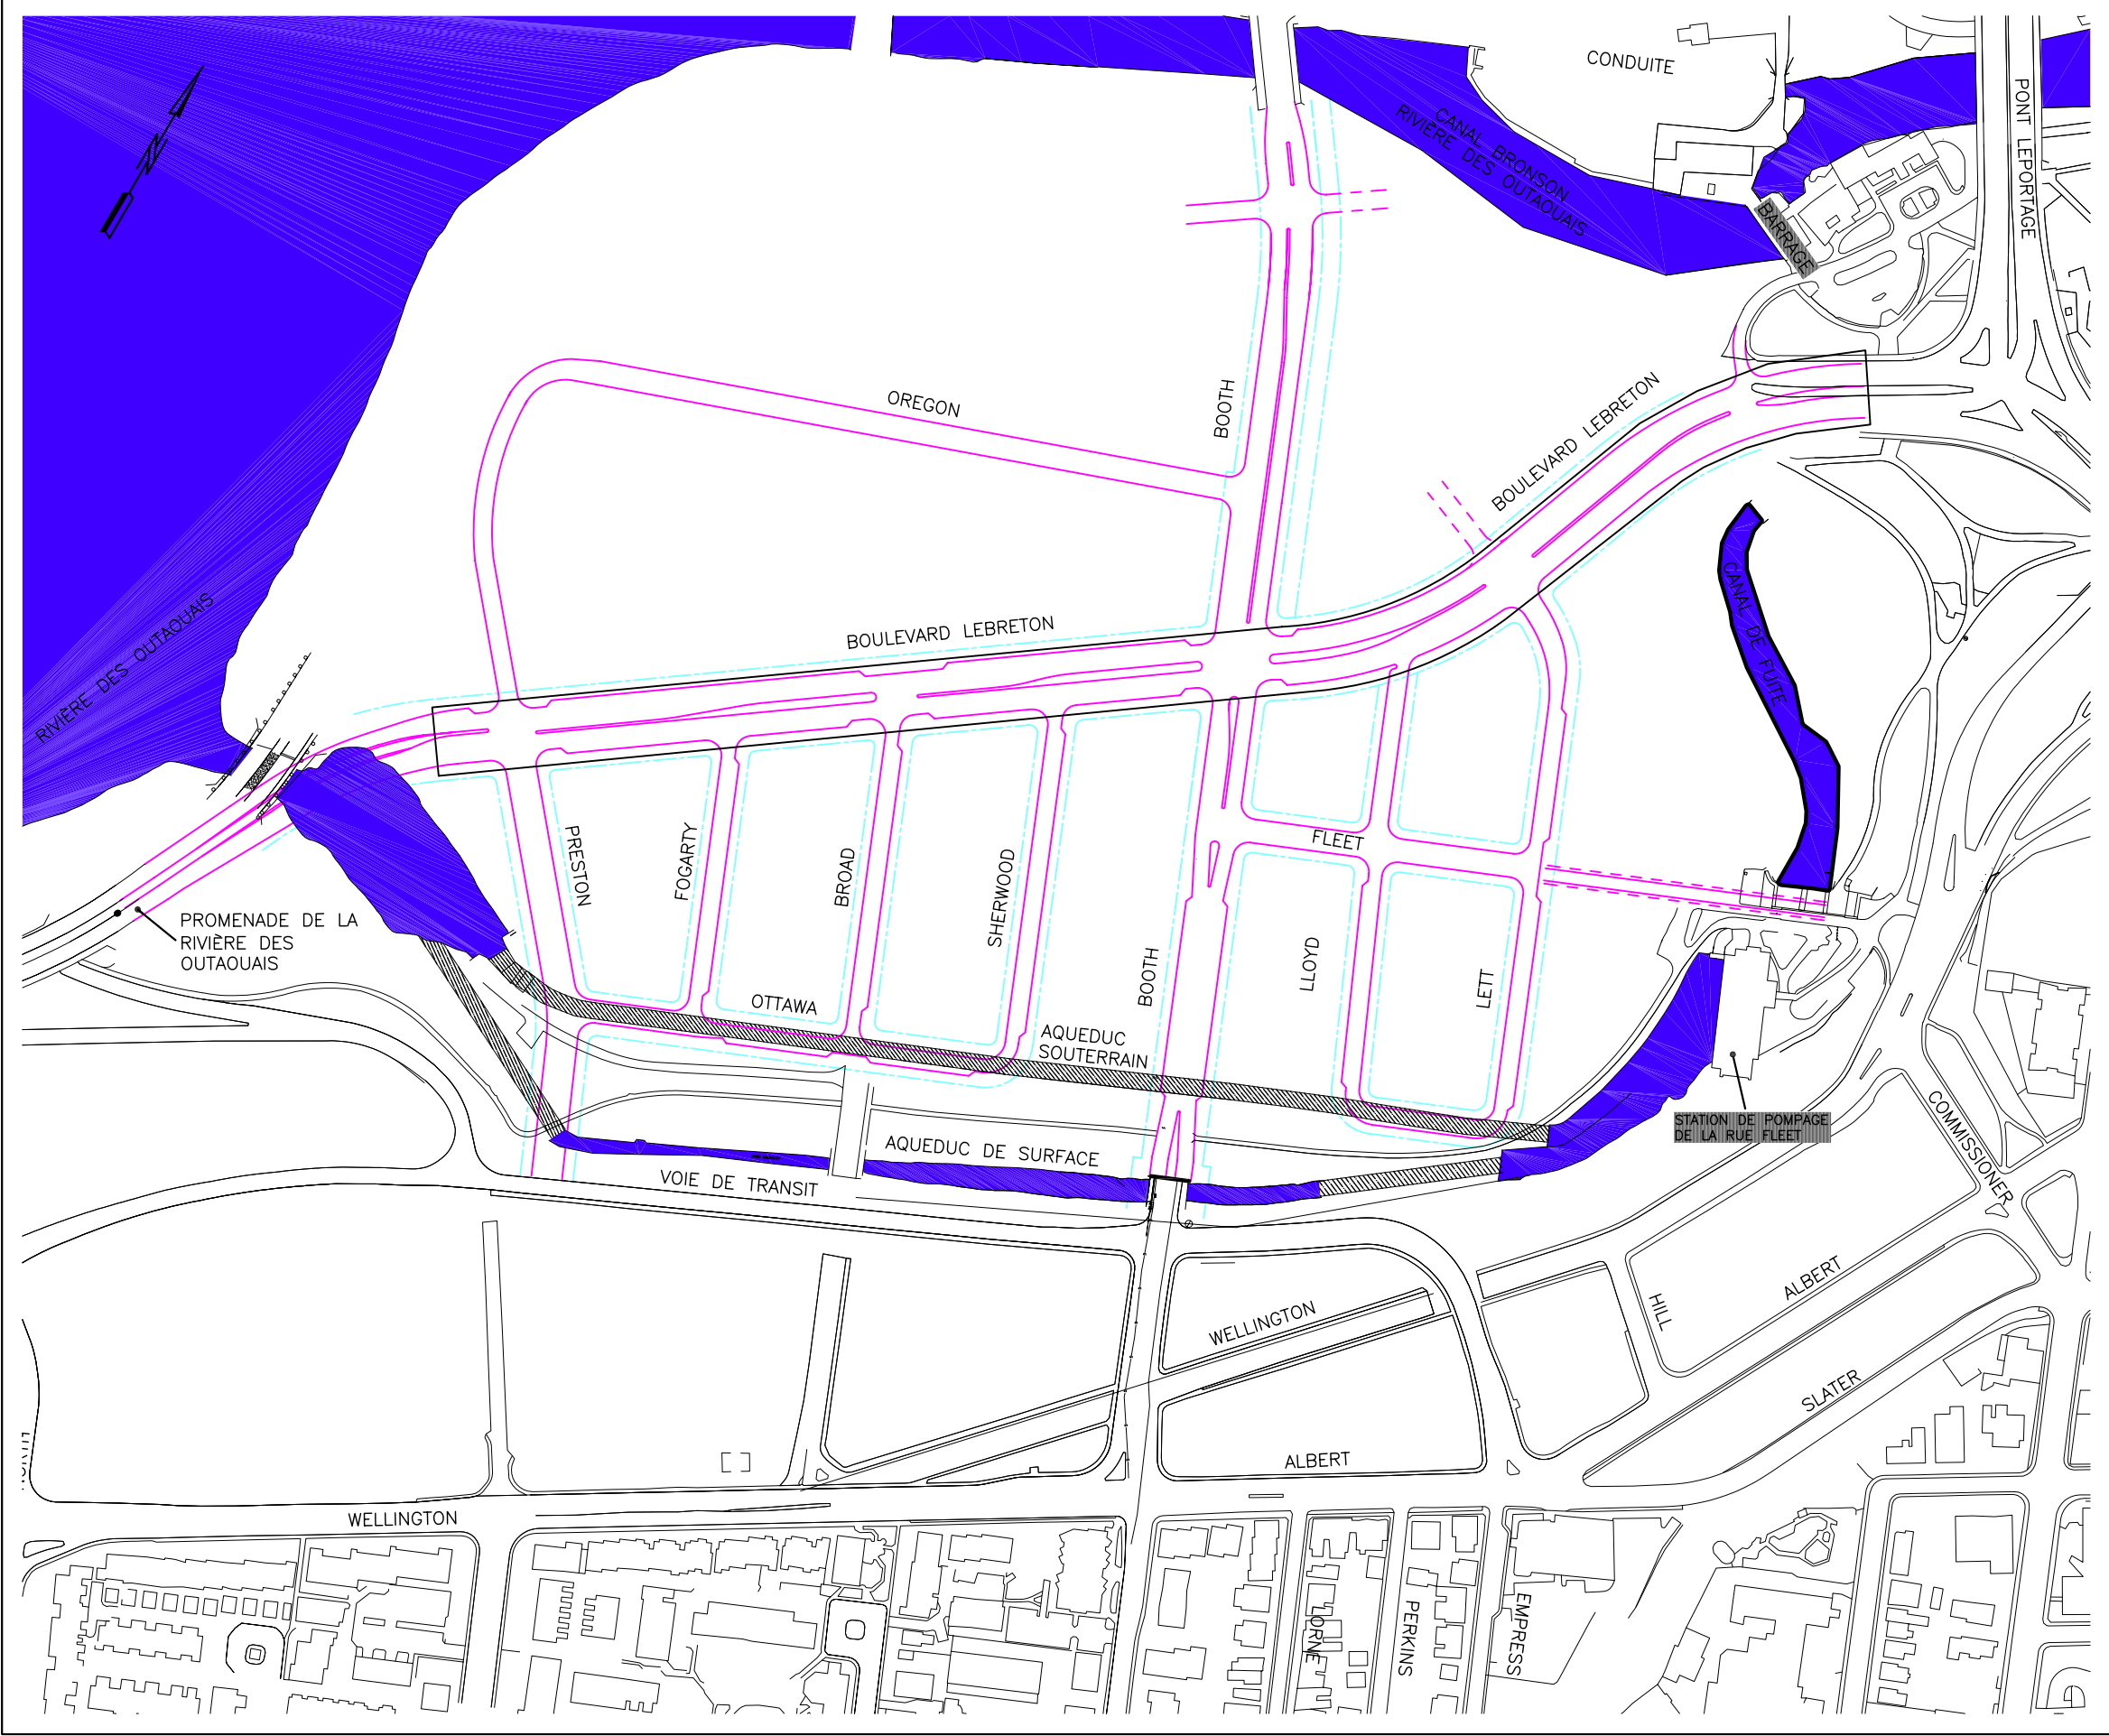


Fichier:G:\048\480000-LeBreton\Service 068\Cal\Nicolas\LeBreton Boulevard\Class EA Phase 3 Report (design concepts)\Annexes\Annexes\_dwg\Exhibit9a.dwg

 

**Légende:**

 Boulevard LeBreton

Projet

**PLAINES LEBRETON  
PROJET D'INFRASTRUCTURE  
ET DE DÉCONTAMINATION**

Titre

**BOULEVARD LEBRETON  
VUE EN PLAN  
OPTION DE 6 VOIES DE CIRCULATION**

 **DESSAU SOPRIN**

Dessau-Soprin inc.  
885, boul. de la Carrière, bureau 110  
Hull (Québec) J8Y 6S6  
Téléphone: (819) 777-2727  
Télécopieur: (819) 777-3689

Préparé <b>J.-F. Dépatle</b>	Département <b>Municipale</b>	Chargé de projet <b>J. TOURVILLE</b>
Dessiné <b>J. Sarrazin</b>	Échelle <b>1:2000</b>	
Vérifié <b>S. Duplessis</b>	Date <b>2002-11-13</b>	

Projet	Lot	Disc.	No. Dessin	Rév.
<b>0480000390</b>	<b>VRC</b>	<b>0010</b>	<b>B</b>	